



MÃ SP.	KT KHUÔNG (mm)	KT LỖ SÁNG (mm)	KT CẠO KHUÔNG (mm)	CHỖ LẮT DÂY TỎA SÁNG (mm)	CẤP CHỤ NƯỚC	CẤP NGĂN MÙI	CẤP CHỤ TÀI
MHE-2A.70	700x700	614x614	70	30	C1	95%	AA

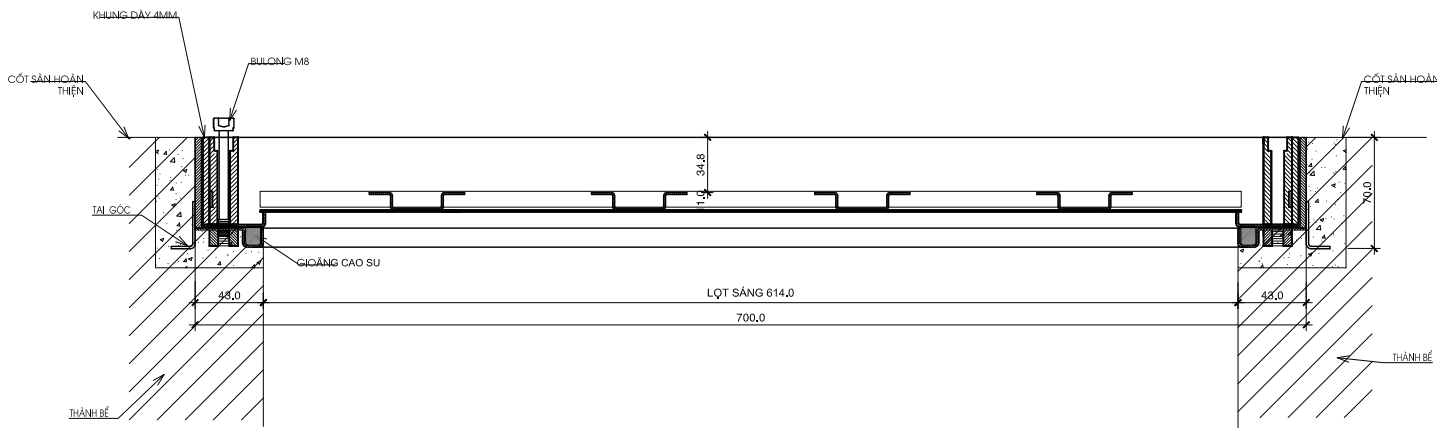

MẶT CẮT

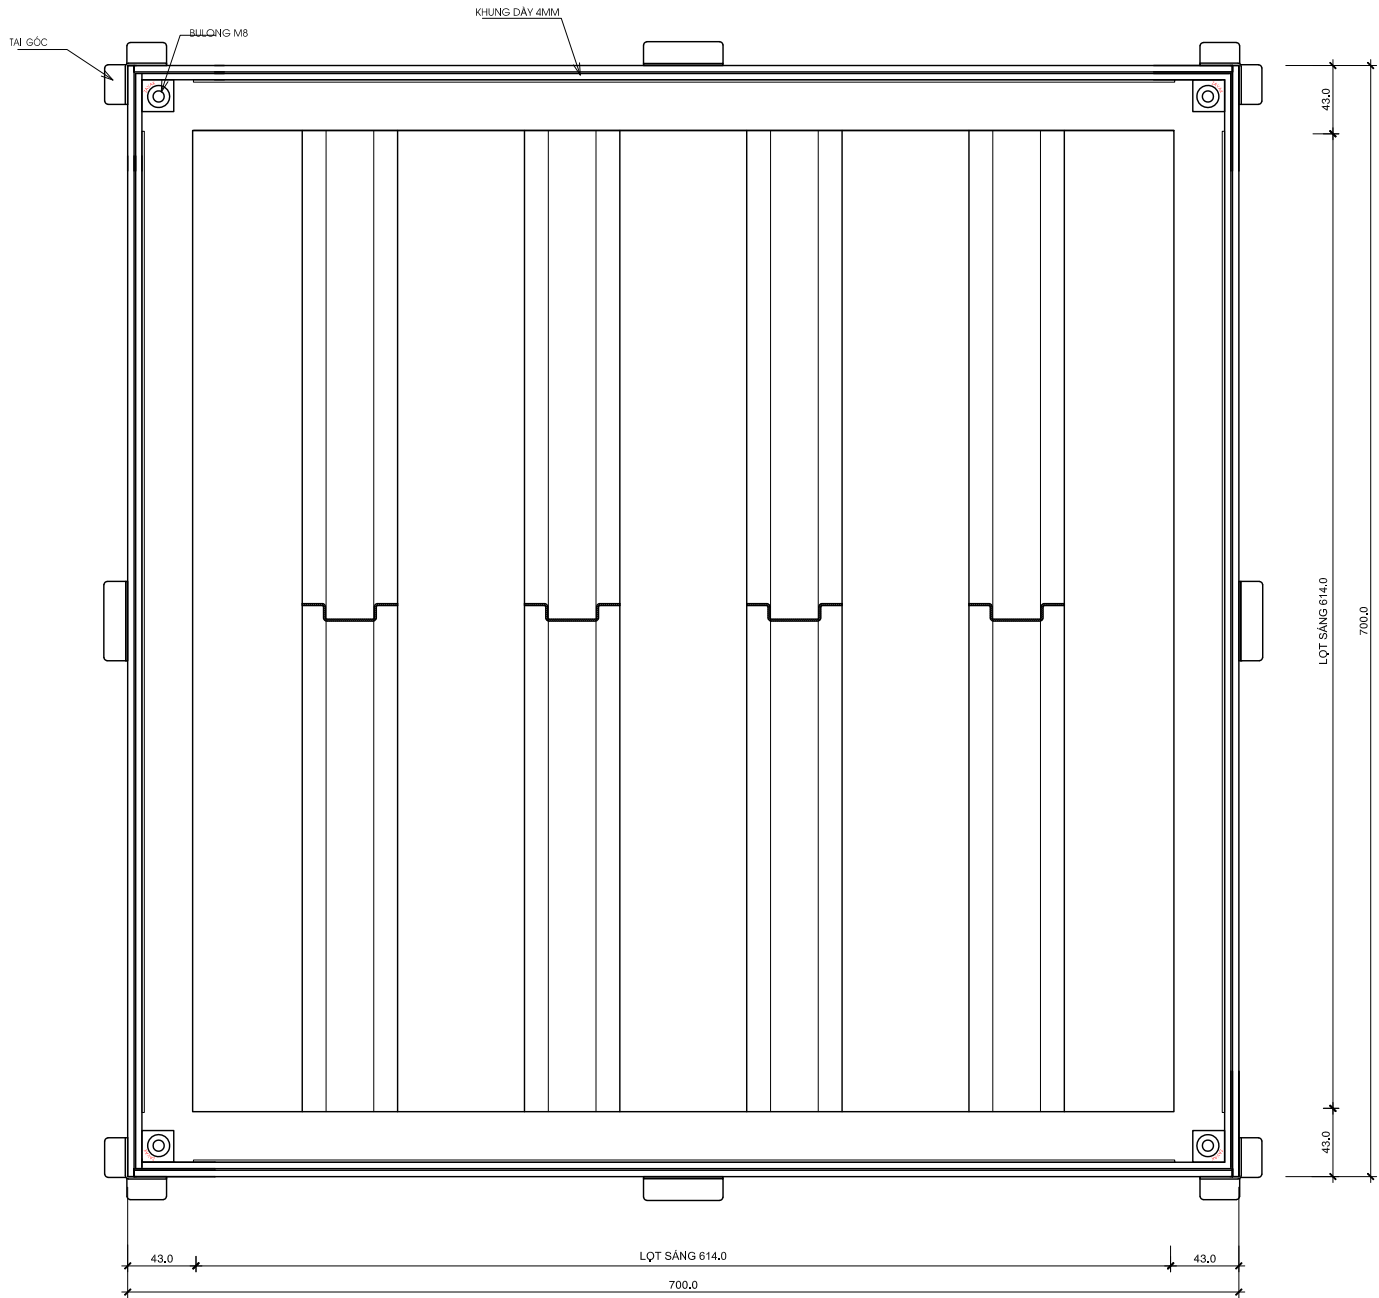

MẶT BẰNG